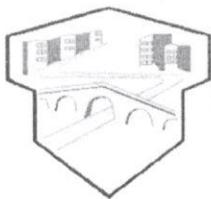


УНИ ПРОЈЕКТ-ПЛУС

	UNI-PROJEKT PLUS D.O.O. SVRLJIG	PIB 109768039 MB 21239429 Tel +381668610253; 064245080 105-12713-11 AIK-BANKA Ul. Krste Popovića br. 5, 18360 Svrljig
---	--	--

UNI-PROJEKT PLUS D.O.O.
Број: 1133/19
04.12. 2019 год.
SVRLJIG

**ГЛАВНИ ПРОЈЕКАТ САОБРАЋАЈНЕ СИГНАЛИЗАЦИЈЕ НА ПОВРШИНАМА ЗА
ПАРКИРАЊЕ ПРЕДВИЂЕНИХ ЗА СИСТЕМ НАПЛАТЕ И КОНТРОЛЕ ПАРКИРАЊА
У БАЈИНОЈ БАШТИ**

Инвеститор:

ЈП „ББ ТЕРМ“ БАЈИНА БАШТА

Врста техничке документације

Главни пројекат

Назив и ознака дела пројекта

8-Саобраћај и саобраћајна сигнализација -

Назив предузетника које је
израдио предметни део пројекта


УНИ ПРОЈЕКТ-ПЛУС СВРЉИГ
Крсте Поповића 5, Сврљиг

Име, презиме и број лиценце
одговорног пројектанта

Микица Тошић, дипл. инж. саобр.
370 Н 106 09



Идентификациона ознака дела
пројекта из евиденције предузетника 133/19

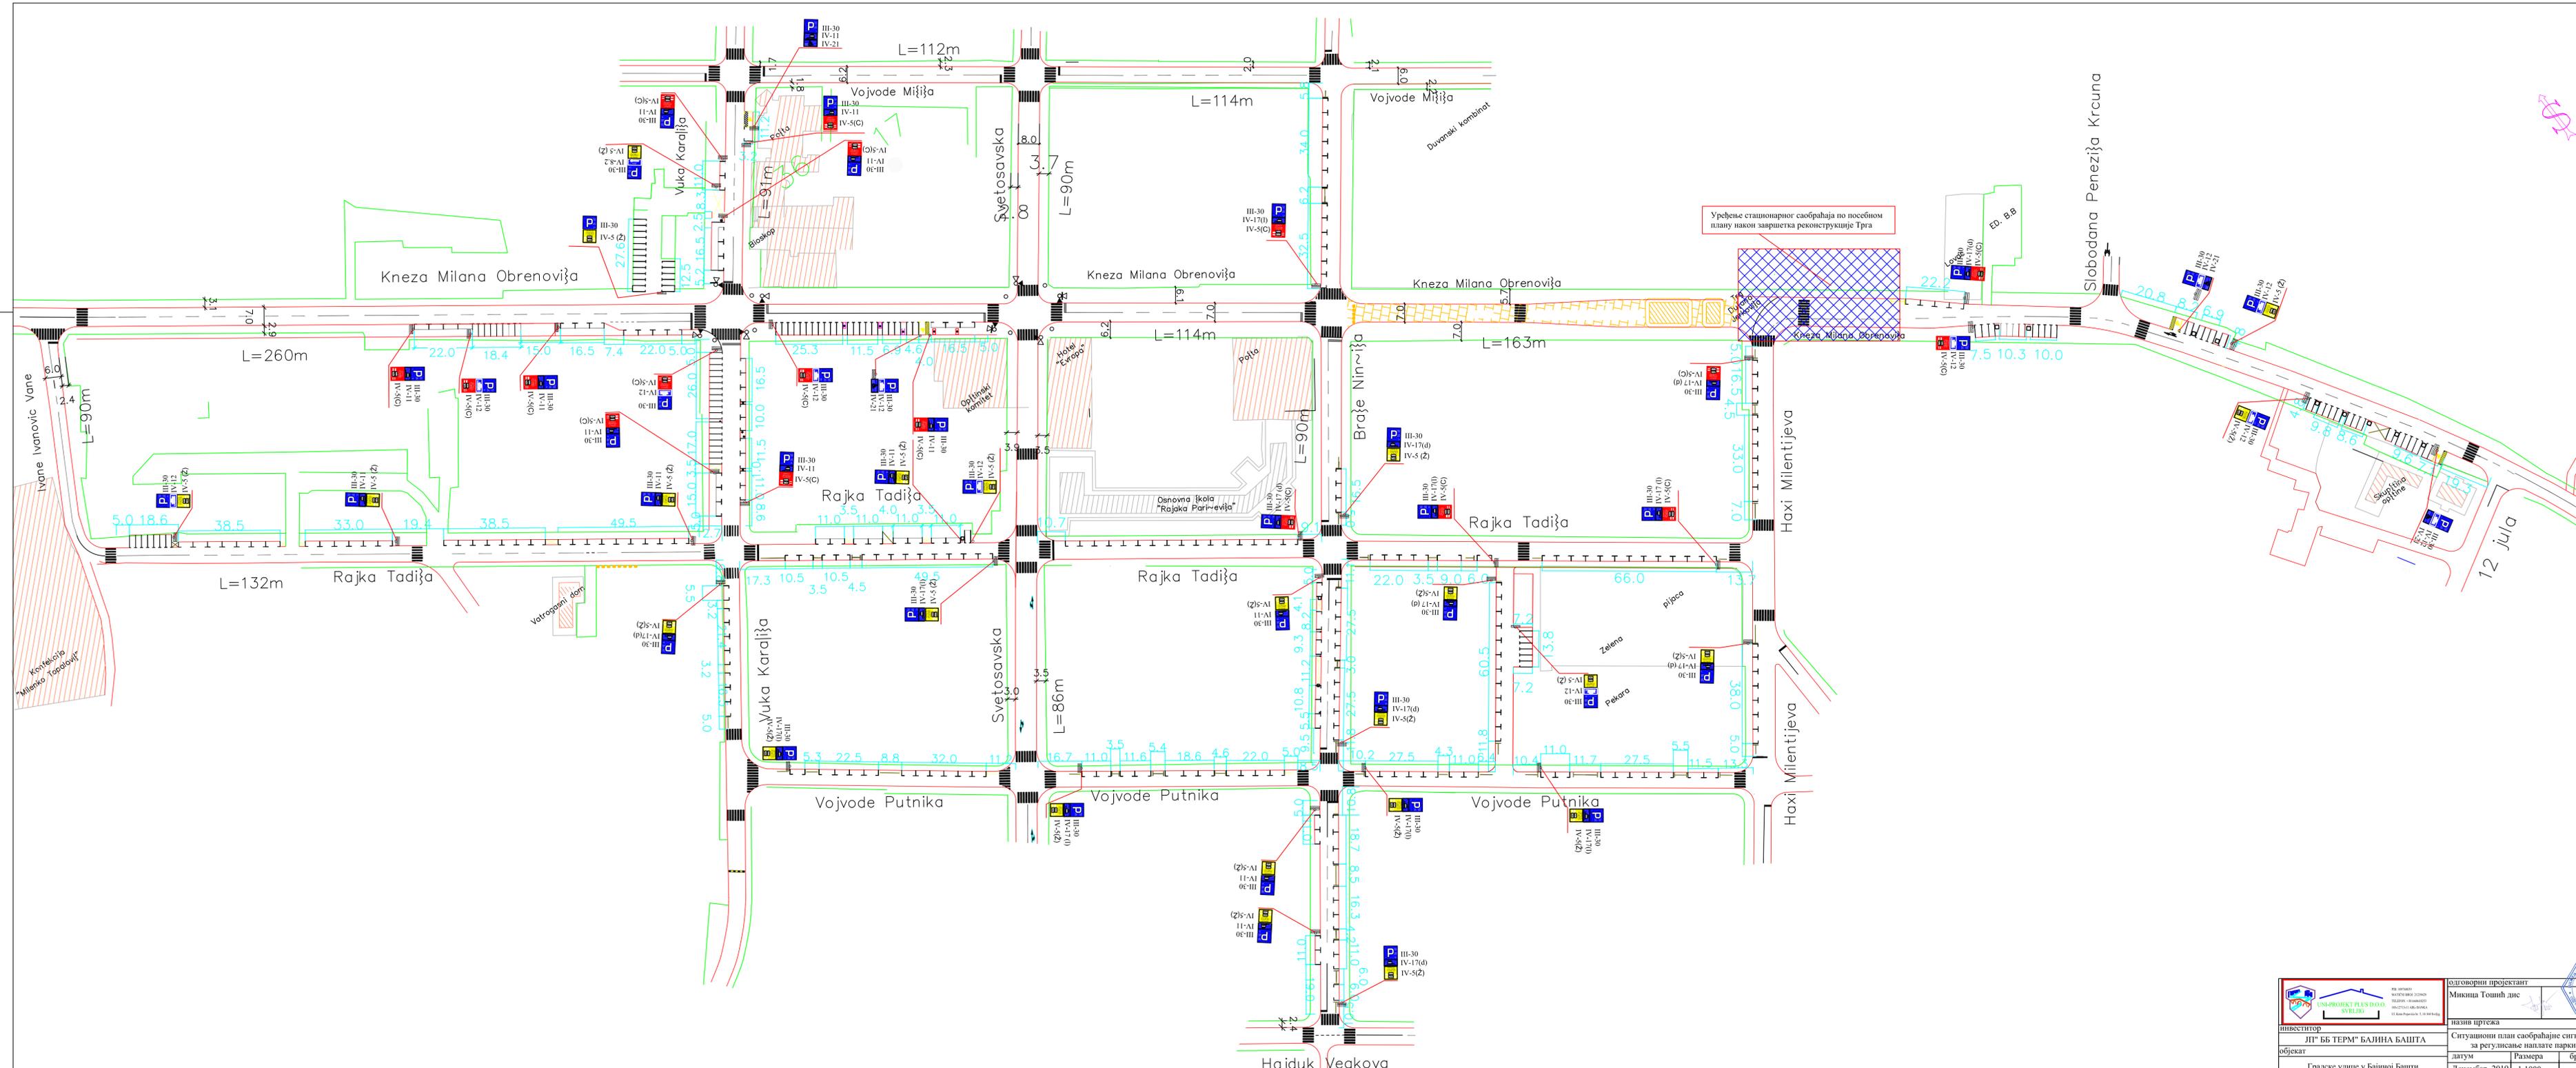

		ODGOVORNI PROJEKTANT Микица Тошић дис	
ИНВЕСТИТОР ЈП "ББ ТЕРМ" БАЈИНА БАШТА		Назив цртежа Ситуациони план саобраћајне сигнализације за регулационе наплате паркирања	
ОБЈЕКАТ Градске улице у Бајиној Башти		Датум Децембар 2019	Величина 1:1000
		Број цртежа 1.0	

ЛП „ББ Терм“
Бајина Башта
Број: 194/21
09.03.2021.године

„УНИ –ПРОЈЕКТ ПЛУС“ д.о.о.
Сврљиг
Крсте Поповића бр.5

Предмет: Захтев за САГЛАСНОСТ ПРОЈЕКТАНТА ЗА ИЗМЕНУ ПРОЈЕКТА

Молимо Вас да нам издате сагласност пројектанта за неопходне измене у пројекту **ГЛАВНИ ПРОЈЕКАТ САОБРАЋАЈНЕ СИГНАЛИЗАЦИЈЕ НА ПОВРШИНАМА ЗА ПАРКИРАЊЕ ПРЕДВИЂЕНИХ ЗА СИСТЕМ НАПЛАТЕ И КОНТРОЛЕ ПАРКИРАЊА У БАЈИНОЈ БАШТИ**

Приликомк обележавања ознака на површинама за паркирање које су обухваћене пројектом који сте Ви урадили према стандардима, а на основу достављених података, и који је добио сагласност за примену од Општинског већа Бајина Башта, а због нових утврђених чињеница на терену, неопходно је да нам пројектант одобри следеће измене пројекта:

1. На вануличном паркиралишту у улици Кнеза Милана Обреновића од броја 33 са десне стране у смеру ул. Вука Караџића потребна је измена која садржи следеће – од броја 33 након знака III-30 са одговарајућим допунским таблама потребно је уместо првих девет места за управно паркирање обележити 4 (четири) места за паралелно паркирање, затим остаје осам места за управно паркирање до површине посебне намене, а након овог простора уместо следећих места за управно паркирање обележити 3 (три) места за паралелно паркирање и у складу са овим изменама поставити одговарајуће саобраћајне знаке са допунским таблама. Ова измена је неопходна пошто на делу где се тражи измена, ширина расположивог простора није довољна за означавање паркинг места за управно паркирање, јер овај податак у делу саобраћајне студије коју смо Вам доставили и из које сте Ви преузели податак, исти није био тачан.
2. На вануличном паркиралишту у улици Кнеза Милана Обреновића од улице Вука Караџића до ул. Светосавске са десне стране потребна је измена која садржи следеће – од почетка паркиралишта са десне стране након знака III-30 са одговарајућим допунским таблама потребно је обележити осамнаест места за управно паркирање, након тога једно место за паркирање корисника који имају статус инвалидног лица и након овог простора уместо следећих места за управно паркирање обележити 3 (три) места за паралелно паркирање и у складу са овим изменама поставити одговарајуће саобраћајне знаке са допунским таблама. Ова измена је неопходна пошто на делу где се тражи измена, ширина расположивог простора није довољна за означавање паркинг места за управно

изменама поставити одговарајуће саобраћајне знаке са допунским таблама. Ова измена је неопходна пошто на делу где се тражи измена управљач пијаца и пијачног просра уз пијак има потребу за оваквом организацијом простора.

Приликом обележавања оознака и постављања нових знакова са одговарајућим допунским таблама према одобреним изменама поступаћемо у потпуности према одредбама Правилника о саобраћајној сигнализацији, важећим Српским стандардима у овој области и одредбама Закона о безбедности саобраћаја на путевима и Закона о планирању и изградњи које се односе на ову област.

Након завршених грађевинских радова на градском тргу и измена које ће у овом делу настати тражићемо и измене у делу означавања ознака и постављања знакова на новом простору, а након тога и израду Пројекта изведеног стања.

Тражене измене су нам неопходне да би обележили ознаке и поставили саобраћајне знаке на овим површинама према одредбама Правилника о саобраћајној сигнализацији и важећим Српским стандардима у овој области, а како би почели са системом наплате на обележеним паркиралиштима

Захтев подноси
Ј.П. «ББ Терм»
Директор Предраг Анђић



Сагласан сам на предложене измене.

Одговорни пројектант
Микица Тошић, дис
Лиц бр 370 Н 10609

A handwritten signature in black ink, appearing to read "Mikića Tošić".



ЈП „ББ Терм“
Бајина Башта
Број : 333/21
02.06.2021.године

„УНИ –ПРОЈЕКТ ПЛУС“ д.о.о.
Сврљиг
Крсте Поповића бр.5

Предмет: Захтев за САГЛАСНОСТ ПРОЈЕКТАНТА ЗА ИЗМЕНУ ПРОЈЕКТА

Молимо Вас да нам издате сагласност пројектанта за неопходне измене у пројекту **ГЛАВНИ ПРОЈЕКАТ САОБРАЋАЈНЕ СИГНАЛИЗАЦИЈЕ НА ПОВРШИНАМА ЗА ПАРКИРАЊЕ ПРЕДВИЂЕНИХ ЗА СИСТЕМ НАПЛАТЕ И КОНТРОЛЕ ПАРКИРАЊА У БАЈИНОЈ БАШТИ**

Приликомк обележавања ознака на површинама за паркирање које су обухваћене пројектом који сте Ви урадили према стандардима, а на основу достављених података, и који је добио сагласност за примену од Општинског већа Бајина Башта, а због нових утврђених чињеница на терену, неопходно је да нам пројектант одобри следеће измене пројекта:

1. На паркиралишту на делу тротоара у улици Вука Караџића од улице Кнеза Милана Обреновића у смеру ул. Војводе Мишића потребна је измена која садржи следеће – са десне стране из смера Војводе Мишића након пролаза за ванулични паркинг, уместо девет места за управно паркирање обележити 4 (четири) места за паралелно паркирање и у складу са овим изменама поставити одговарајуће саобраћајне знаке са допунским таблама. Ова измена је неопходна пошто на делу где се тражи измена, ширина расположивог простора није довољна за означавање паркинг места за управно паркирање, јер овај податак у делу саобраћајне студије коју смо Вам доставили и из које сте Ви преузели податак, исти није био тачан, јер правни односи на овом простору који нису били познати инвеститору су такви да би обележавањем места за управно паркирање био заузет простор који је у власништву лица који су власници облеката

Приликом обележавања по овој измени поштовати принцип да прво и задње паркинг место у низу имају дужину 5 (пет) метара, а остала паркинг места дужину по стандарду за паралелно паркирање. Поштовати принцип да је прво место у низу удаљено од пешачког прелаза пет метара

По потреби, а на основу стања након обележавања по овим изменама носаче саобраћајних знакова поставити на места у складу са одредбама Правилника о саобраћајној сигнализацији.

Приликом обележавања ознака и постављања нових знакова са одговарајућим допунским таблама према одобреним изменама поступаћемо у потпуности према

одредбама Правилника о саобраћајној сигнализацији, важећим Српским стандардима у овој области и одредбама Закона о безбедности саобраћаја на путевима и Закона о планирању и изградњи које се односе на ову област.

Тражене измене су нам неопходне да би обележили ознаке и поставили саобраћајне знаке на овим површинама према одредбама Правилника о саобраћајној сигнализацији и важећим Српским стандардима у овој области, а како би почели са системом наплате на обележеним паркиралиштима

Захтев подноси
Ј.П. «ББ Терм»
Директор Предраг Анђић



Сагласан сам на предложене измене.

Одговорни пројектант
Микица Тошић, дис
Лиц бр 370 Н 10609

A handwritten signature in blue ink, corresponding to the name Mikića Tošić mentioned in the text.

